

ROMA, il 16 LUG. 1983


IL MINISTRO

F. B. VERNOLA




PER COPIA CONFORME
Il Direttore di Divisione

Quel

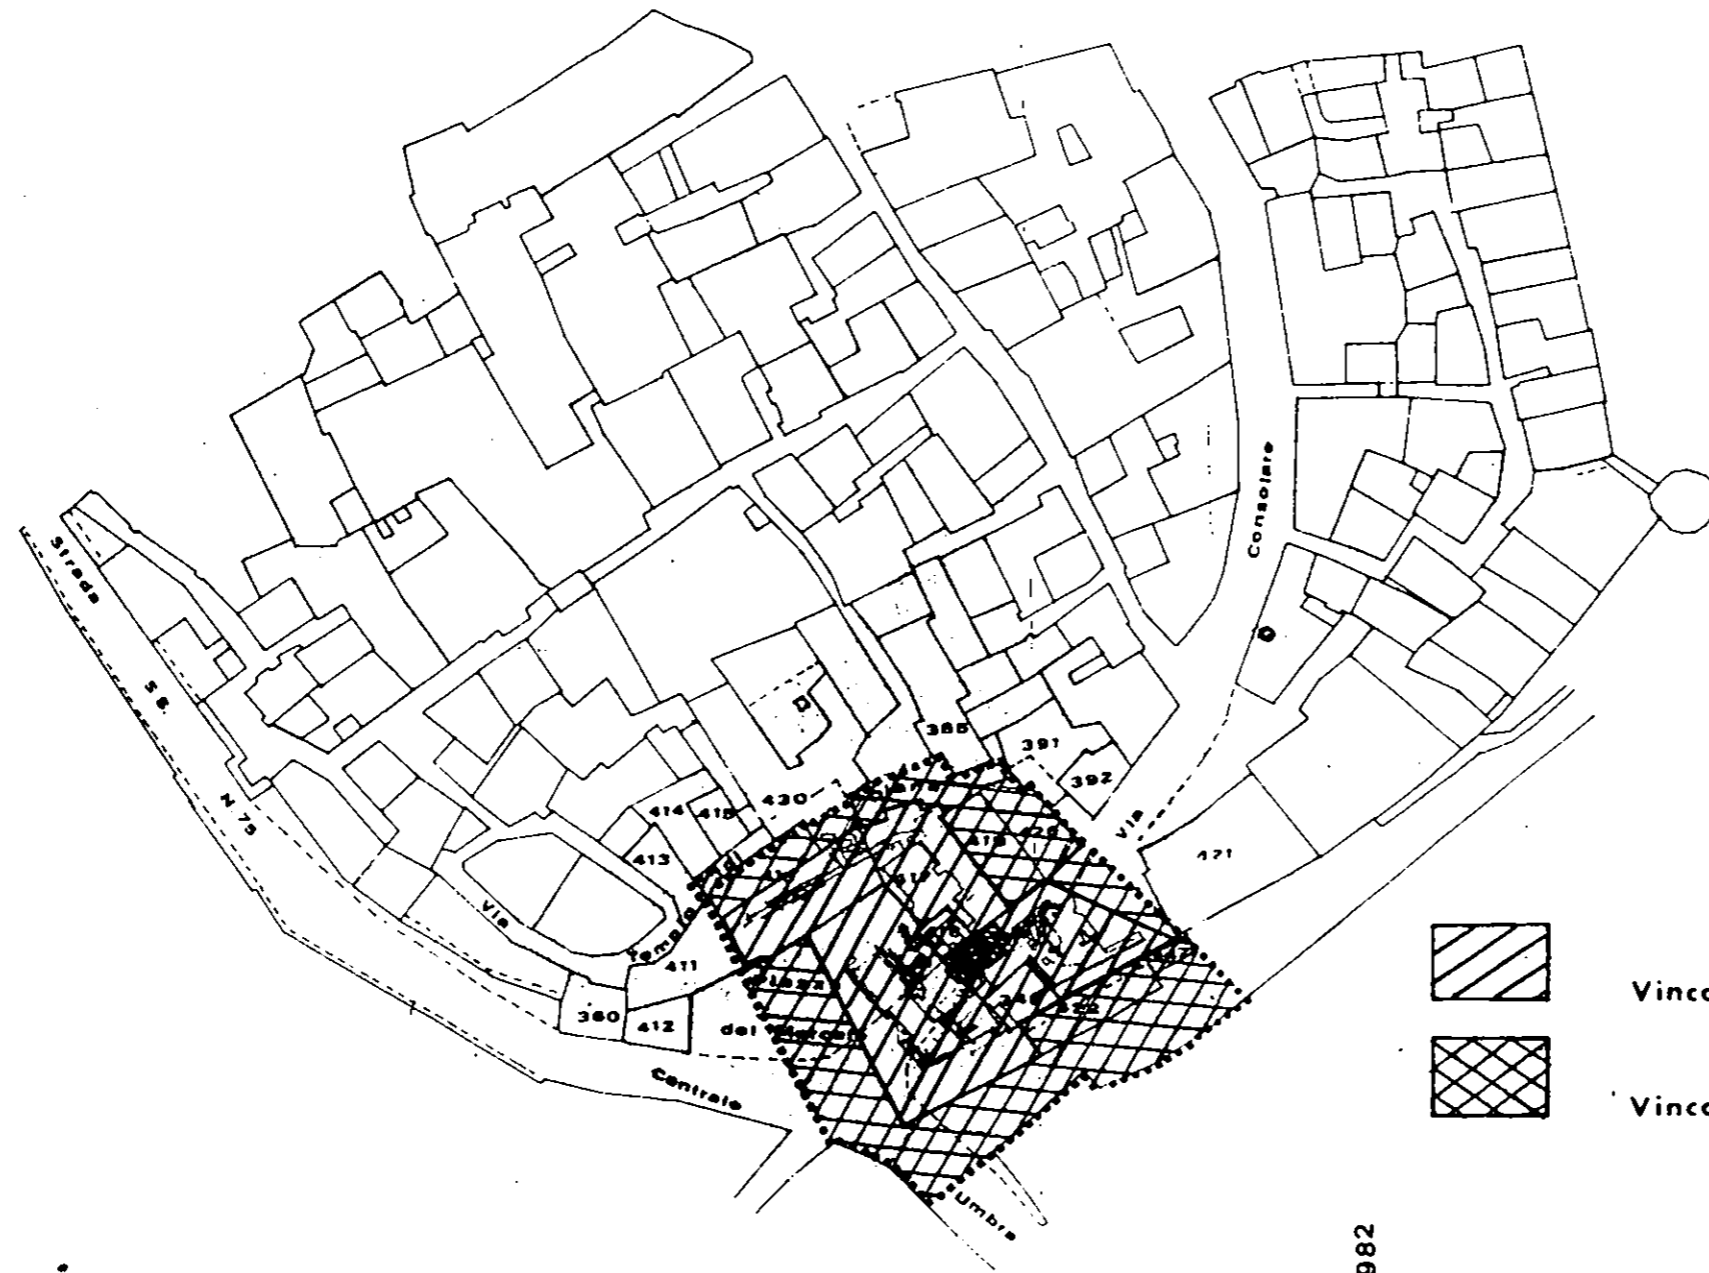

Vincolo Diretto

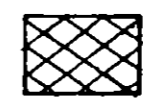

Vincolo Indiretto

1982

Comune di SPELLO
foglio 46

1285

4-2-82

1:1000

C. Carrara

