
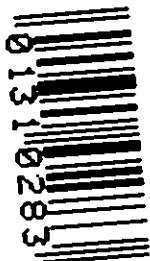


6 copie

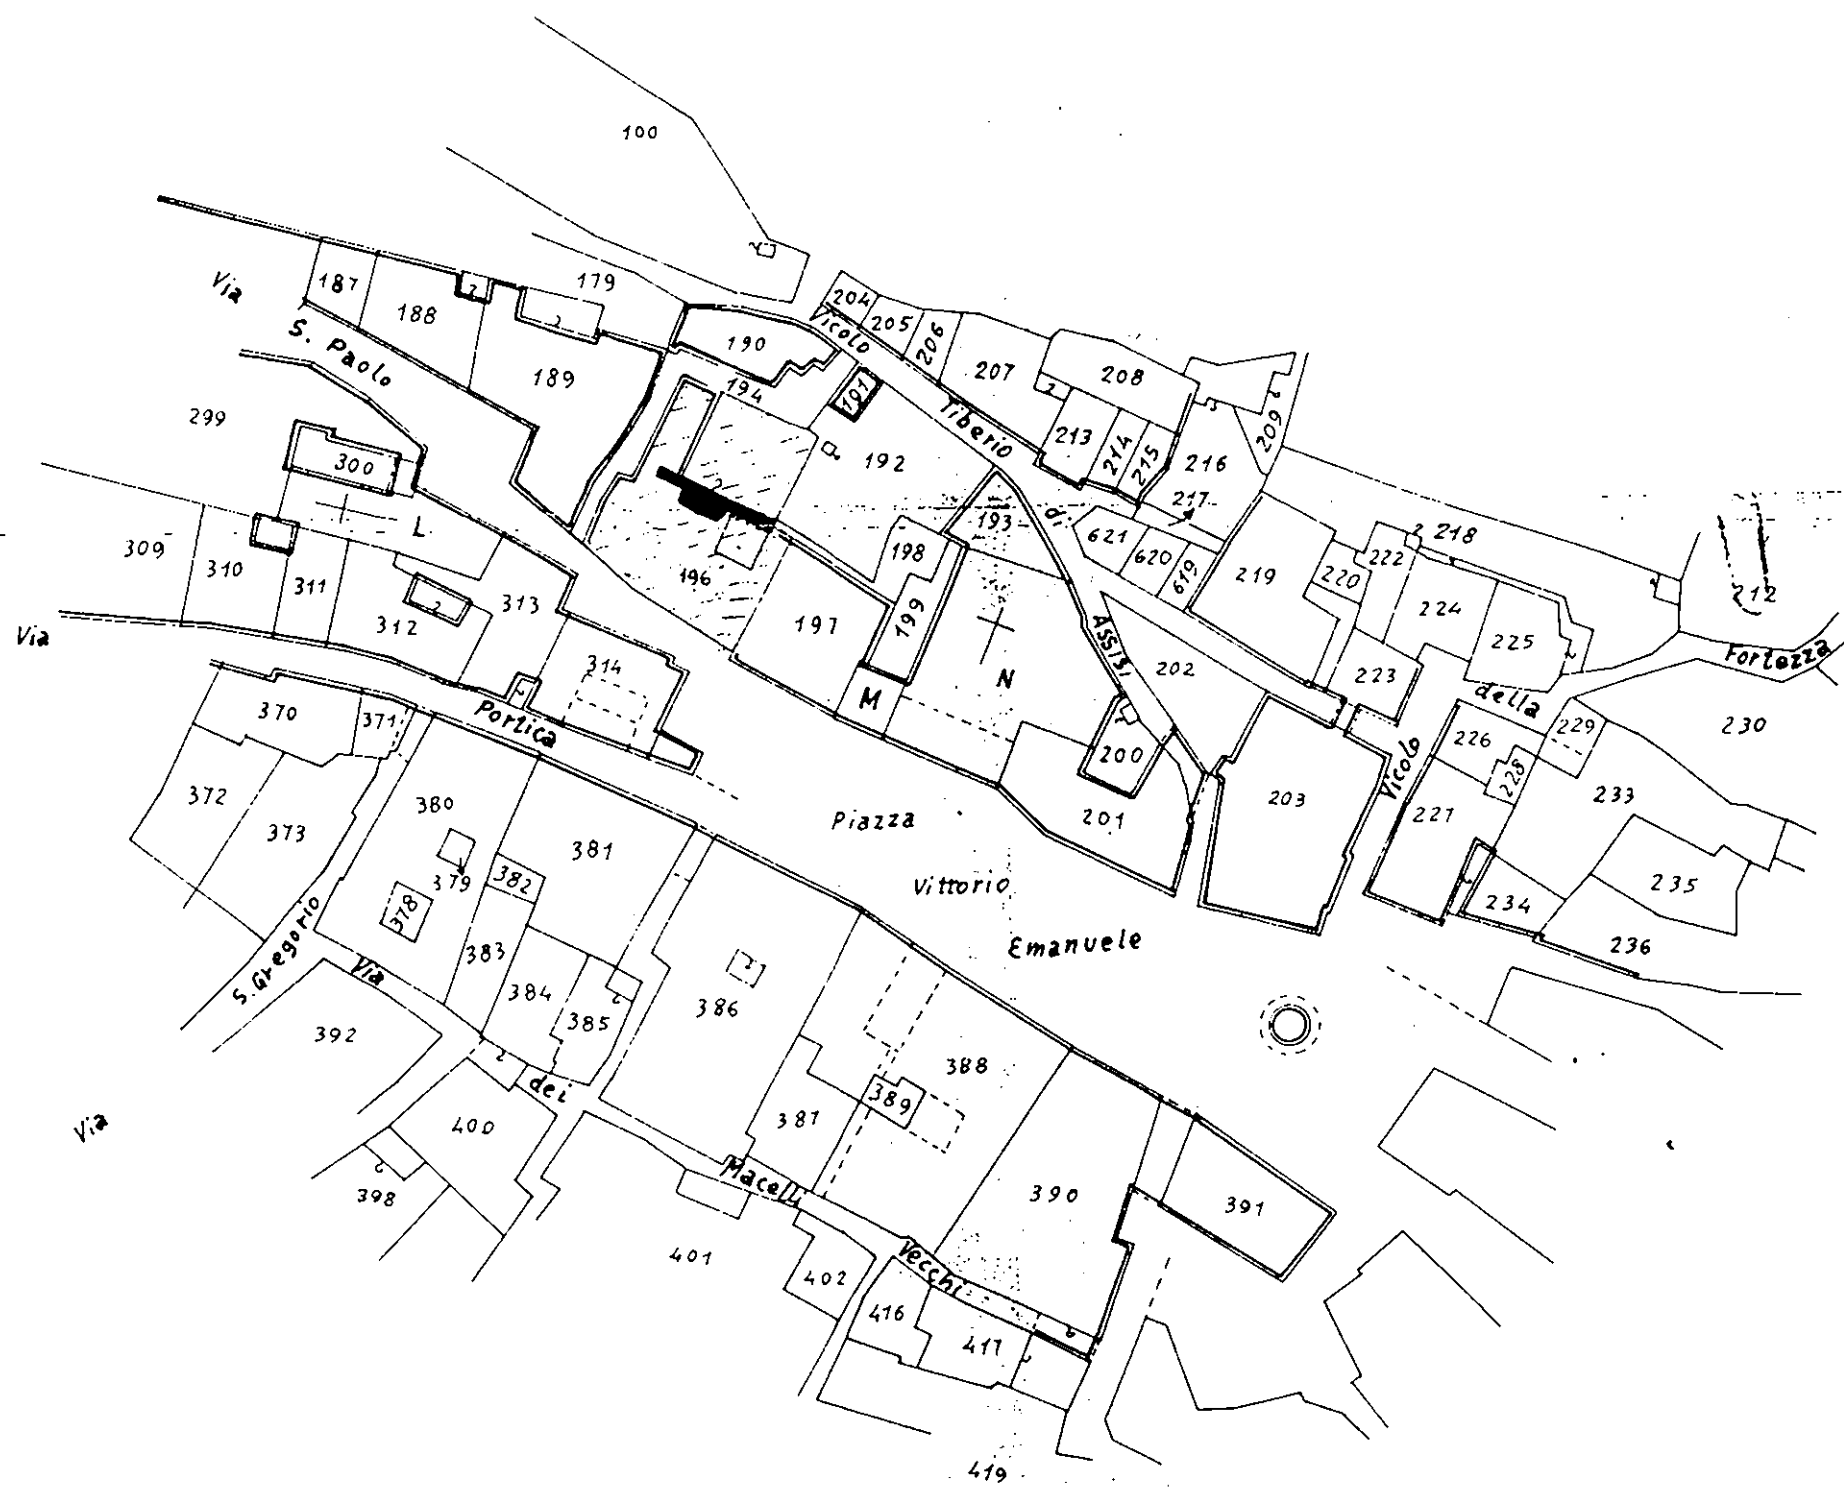


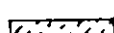
ve bene

COMUNE di ASSISI

Foglio N: 105 Particella 196

Scala 1:1000

 STRUTTURE ANTICHE

 MURALE ANDRETTI