



PIANTA

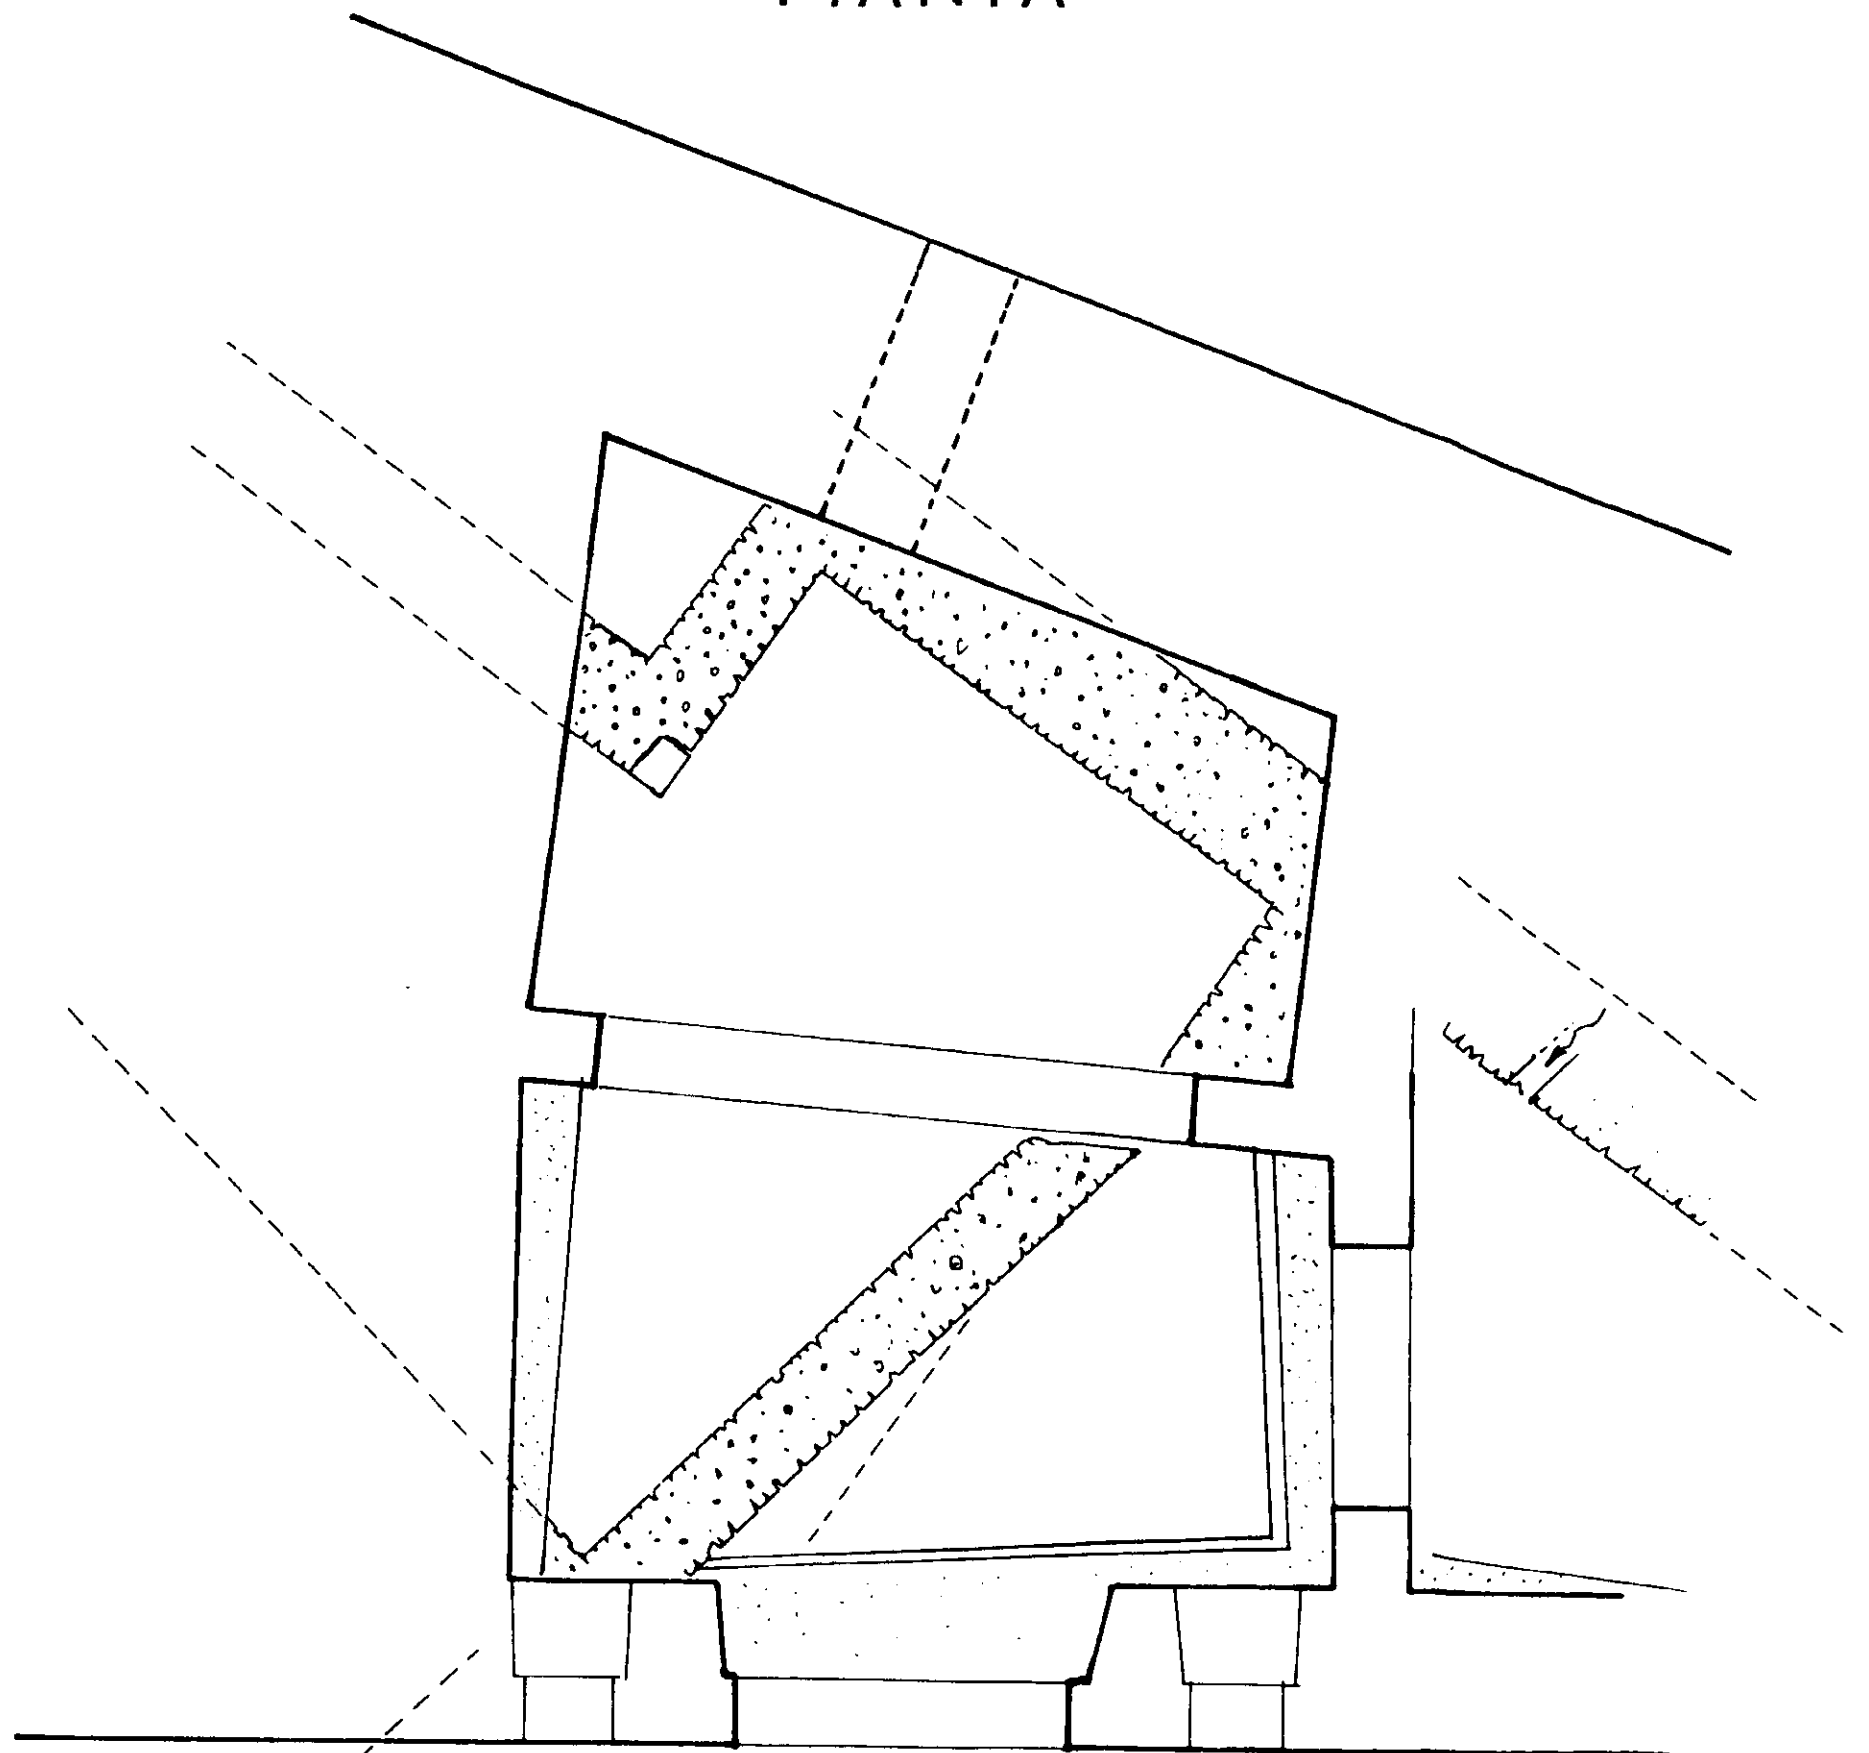

PIAZZA GARIBALDI

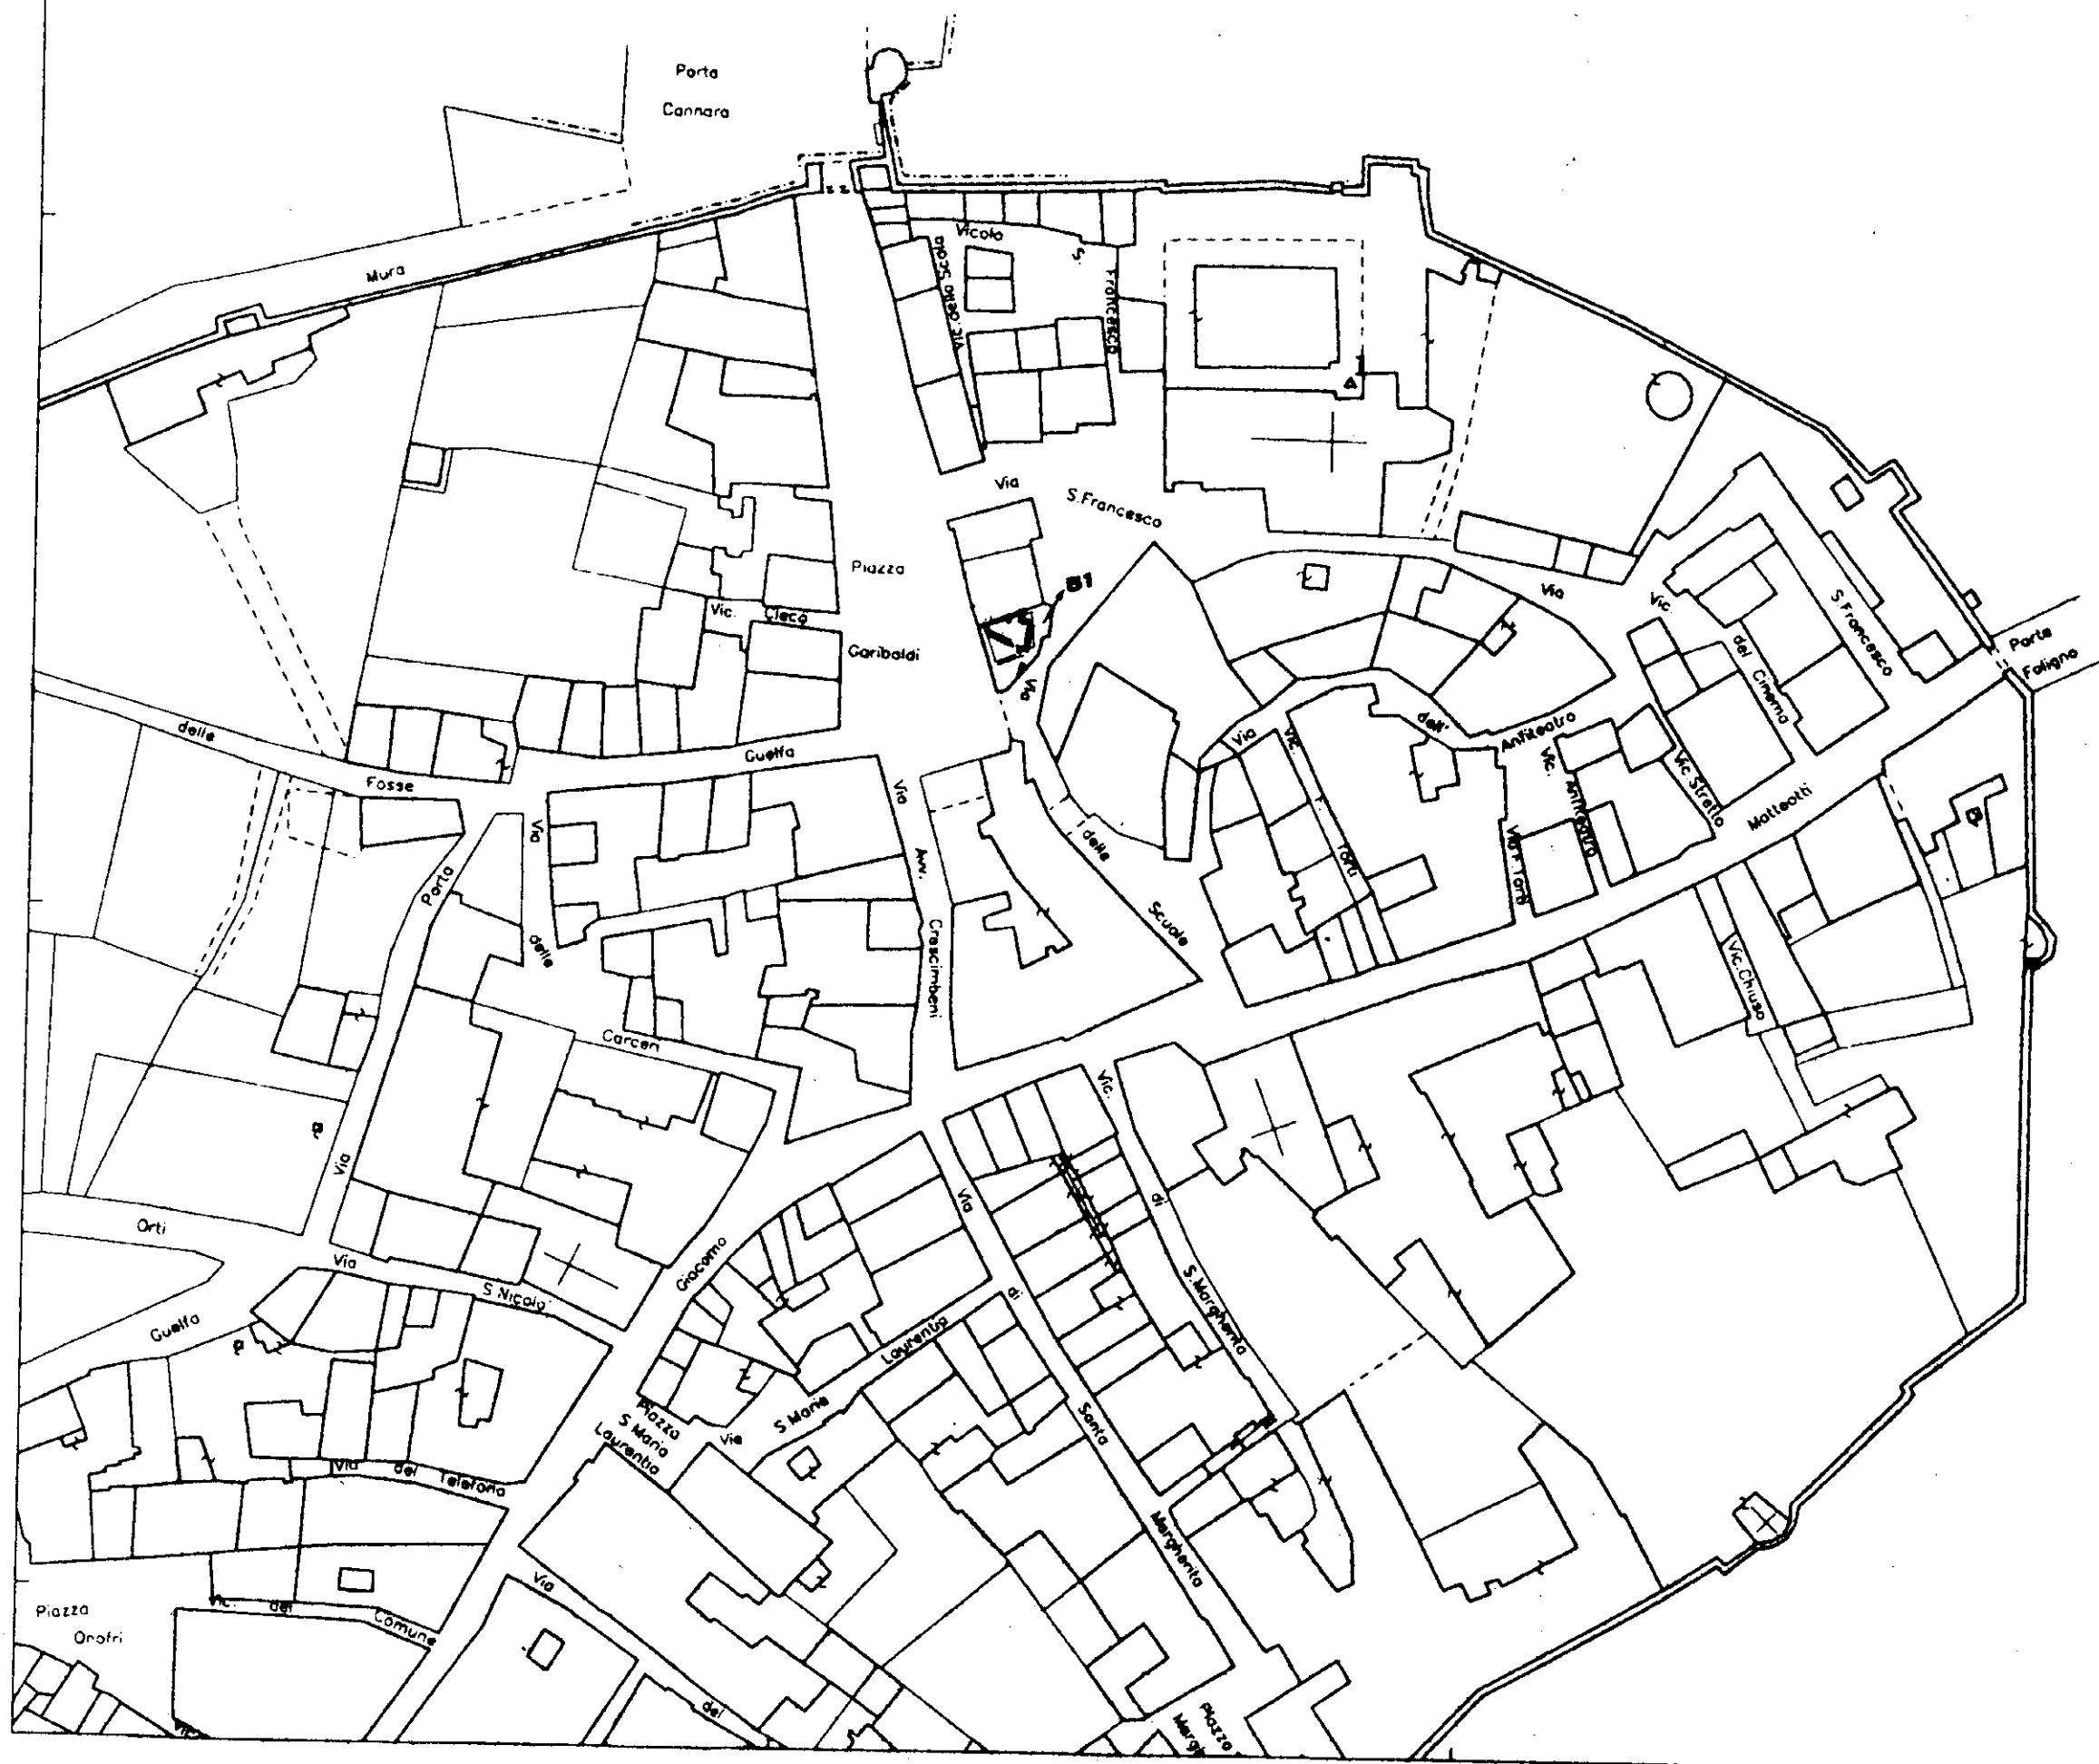

ROMA, 11
8 GIU. 2001
 IL DIRETTORE GENERALE
 F.to G. PROLLI
 PER COPIA CONFORME
 COLLABORATORE BIBLIOTECARIO
 L. D. S.



IL SOPRINTENDENTE REGGENTE
 (Laura Bonomi)

[Handwritten signature]



PROPRIETA' DELLO STATO

UFFICIO TECNICO 2001 PERUGIA	MINISTERO PER I BENI E LE ATTIVITA' CULTURALI SOPRINTENDENZA ARCHEOLOGICA PER L'UMBRIA	N. 3165
	Comune di BEVAGNA FOGLIO N° 39	del 27.2.2001 rapporto 1:50 - 1/1000
i TECNICI : C. Cassisa S. Capannelli		tecnico S. CAPANNELLI C. Cassisa

