
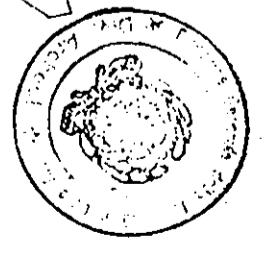


- STRUTTURE ANTICHE
- VINCOLO DIRETTO
- VINCOLO INDIRETTO
- AREA CIA VINCOLATA

*le strutture in n. n. n.*  
*opp. di dichiarazione*  
*una alleg. planimetrica*  
*a dichiarat.*

Foglio 196

Foglio 198

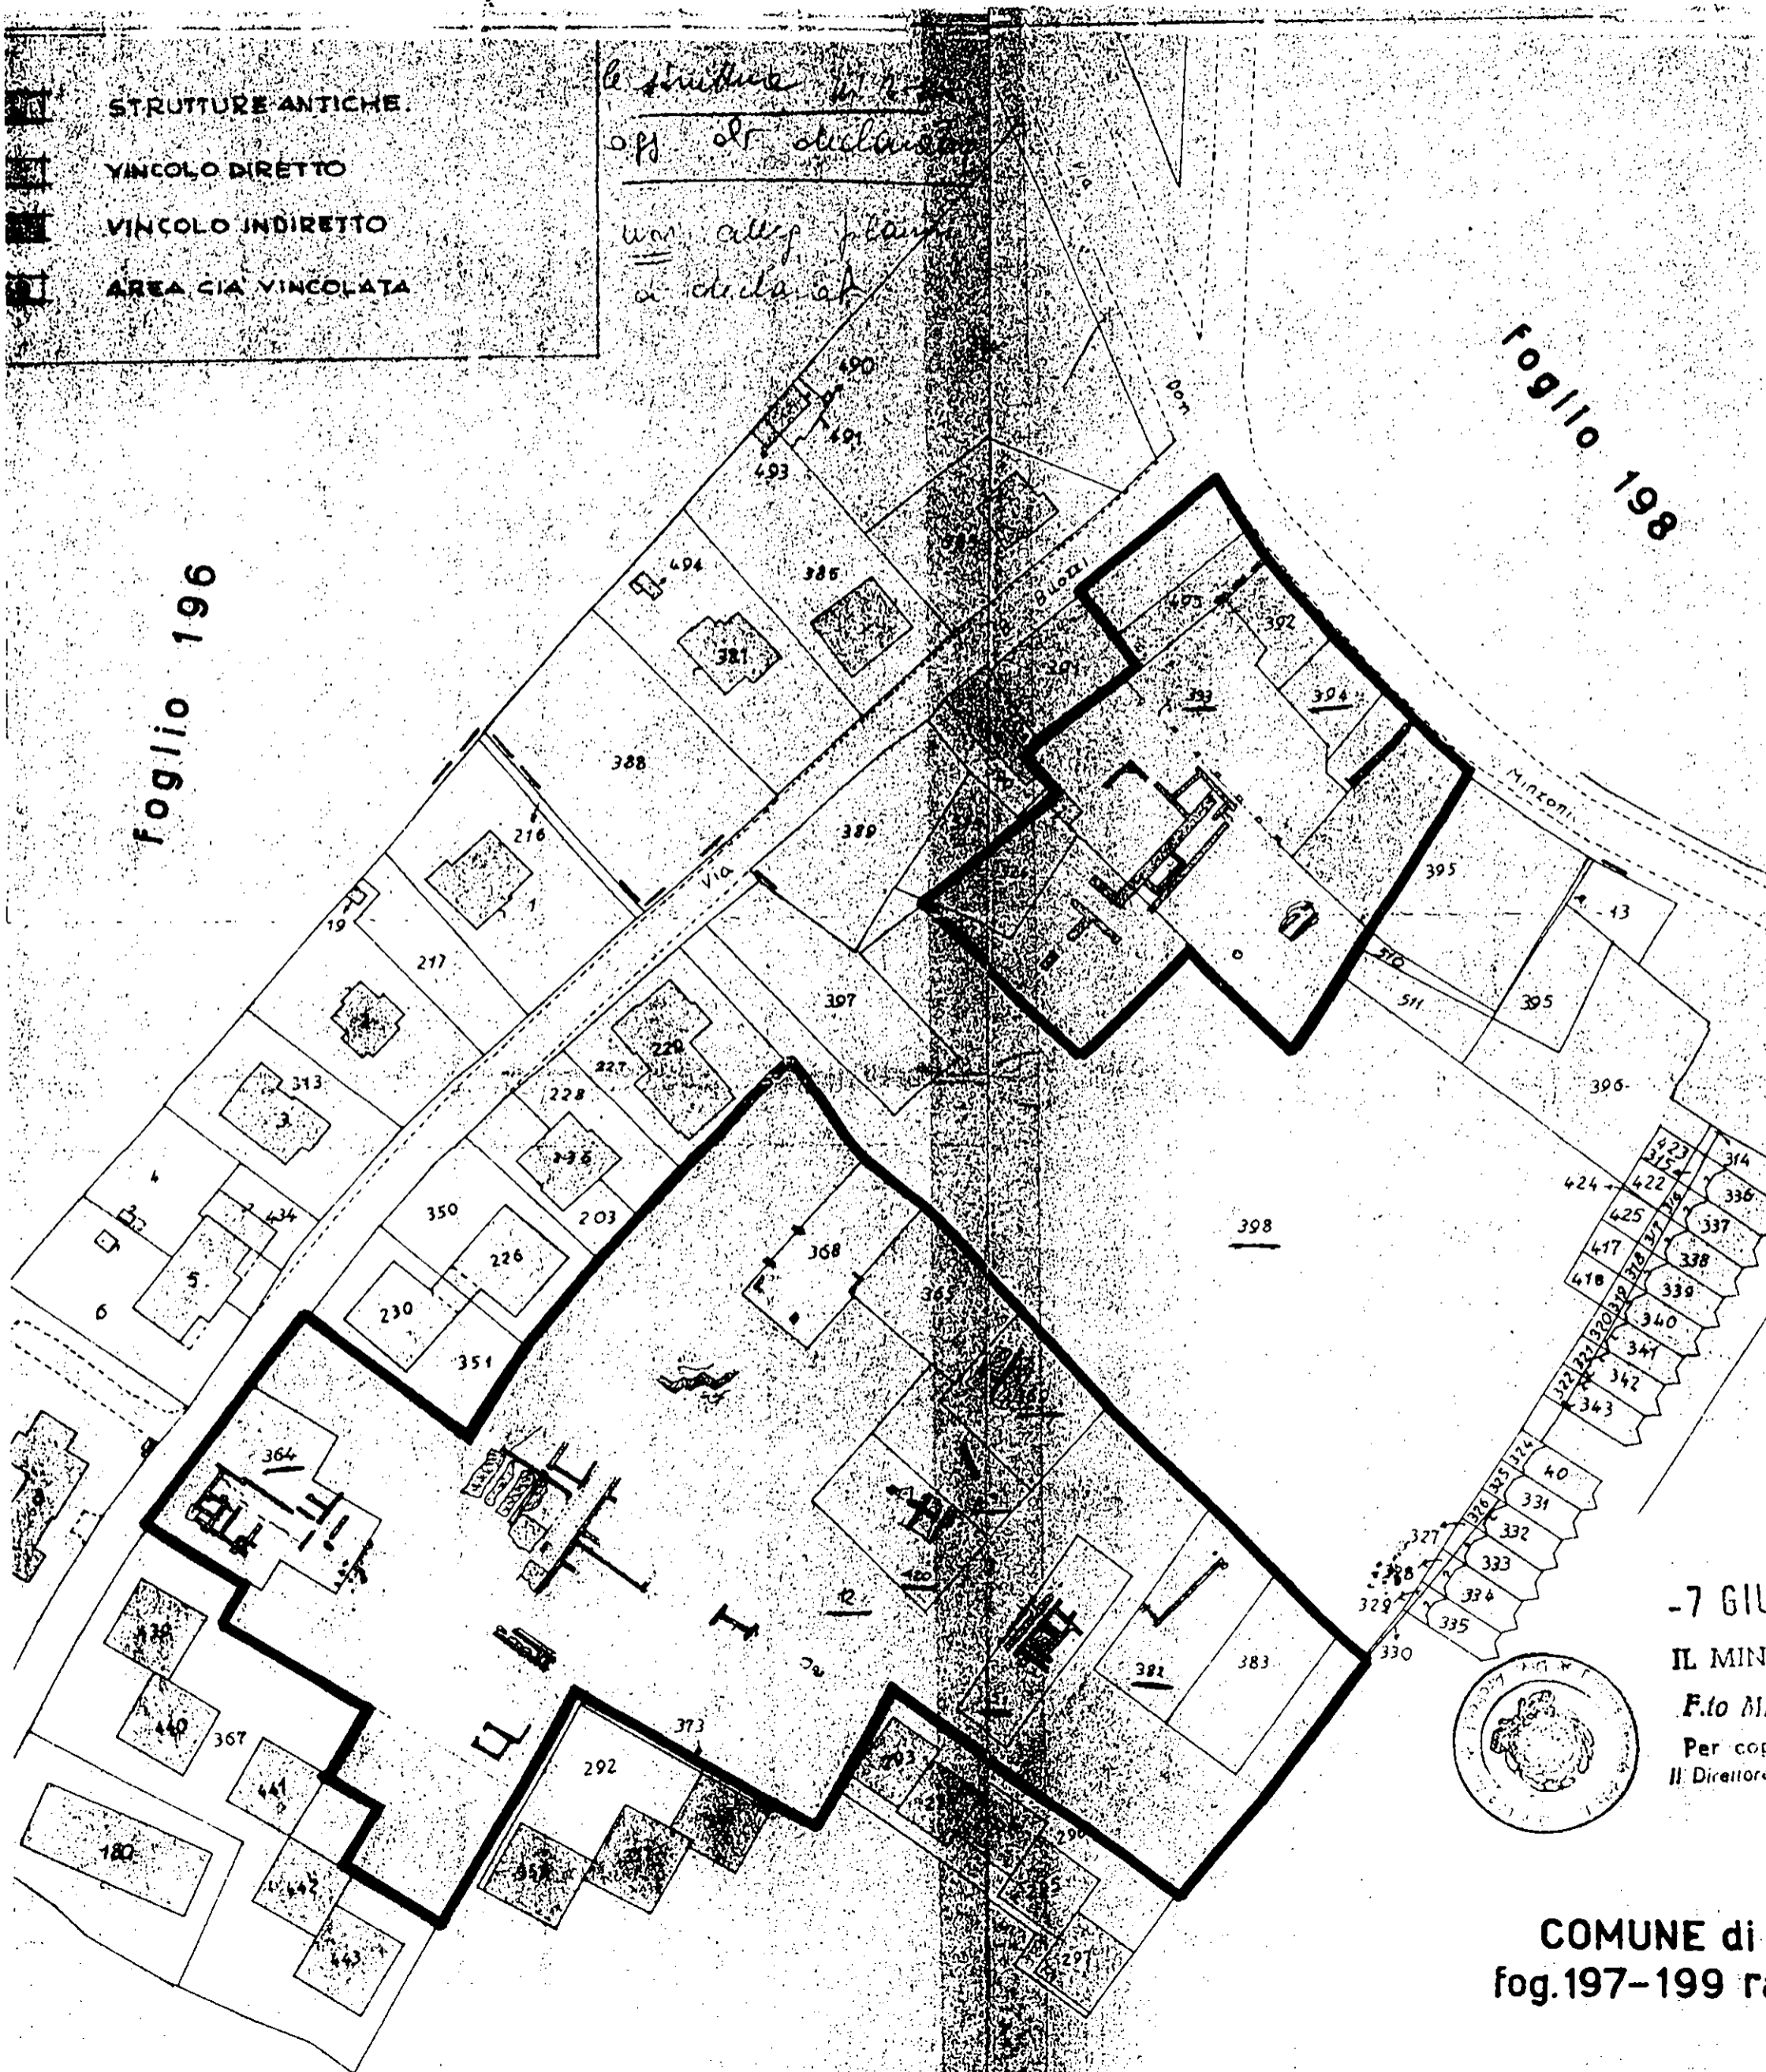

-7 GIU  
 IL MIN  
 F.to MI  
 Per cop  
 Il Direttore

COMUNE di  
 fog.197-199 ra