


01311839

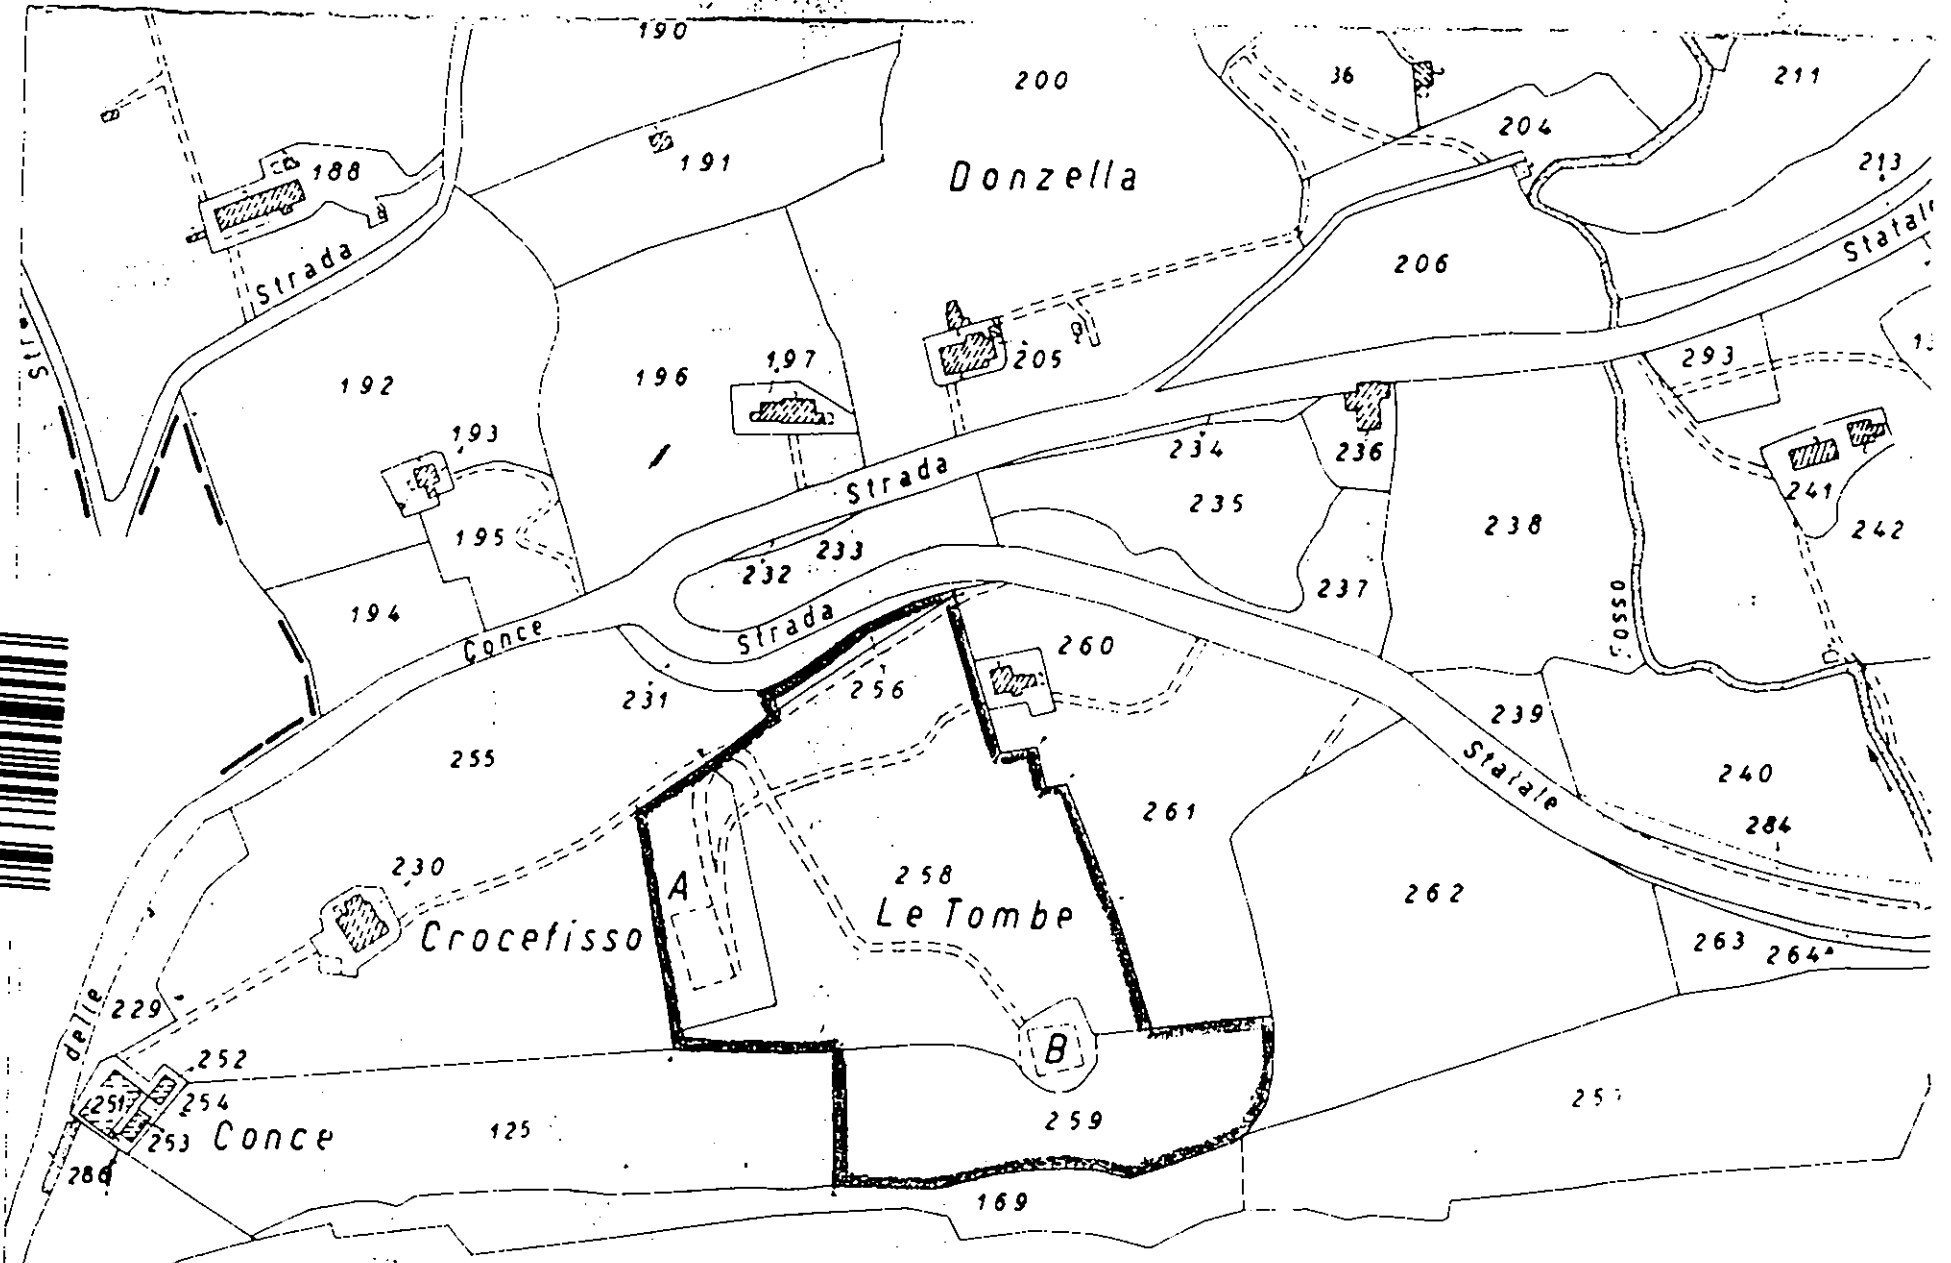

Comune di Orvieto
Fog. 155
Scala 1:2.000

Planimetria immobile demaniale
descritto nella Scheda mod.199 n°1