

VINCOLO DIRETTO

UFFICIO TECNICO 1997

MINISTERO PER I BENI CULTURALI E AMBIENTALI
SORPRENDENZA ARCHEOLOGICA PER L'UMBRIA

N. 2822

COMUNE di CITTÀ di CASTELLO
foglio N° 148

28-8-1997

rapporto

1:1000

tecnico


C. Lomusi
S. Caparelli

RILIEVO DI: S. CAPARELLI C. CASSISA

IL SOPRINTENDENTE

(A. B. Foruglio)

A. E. Foruglio

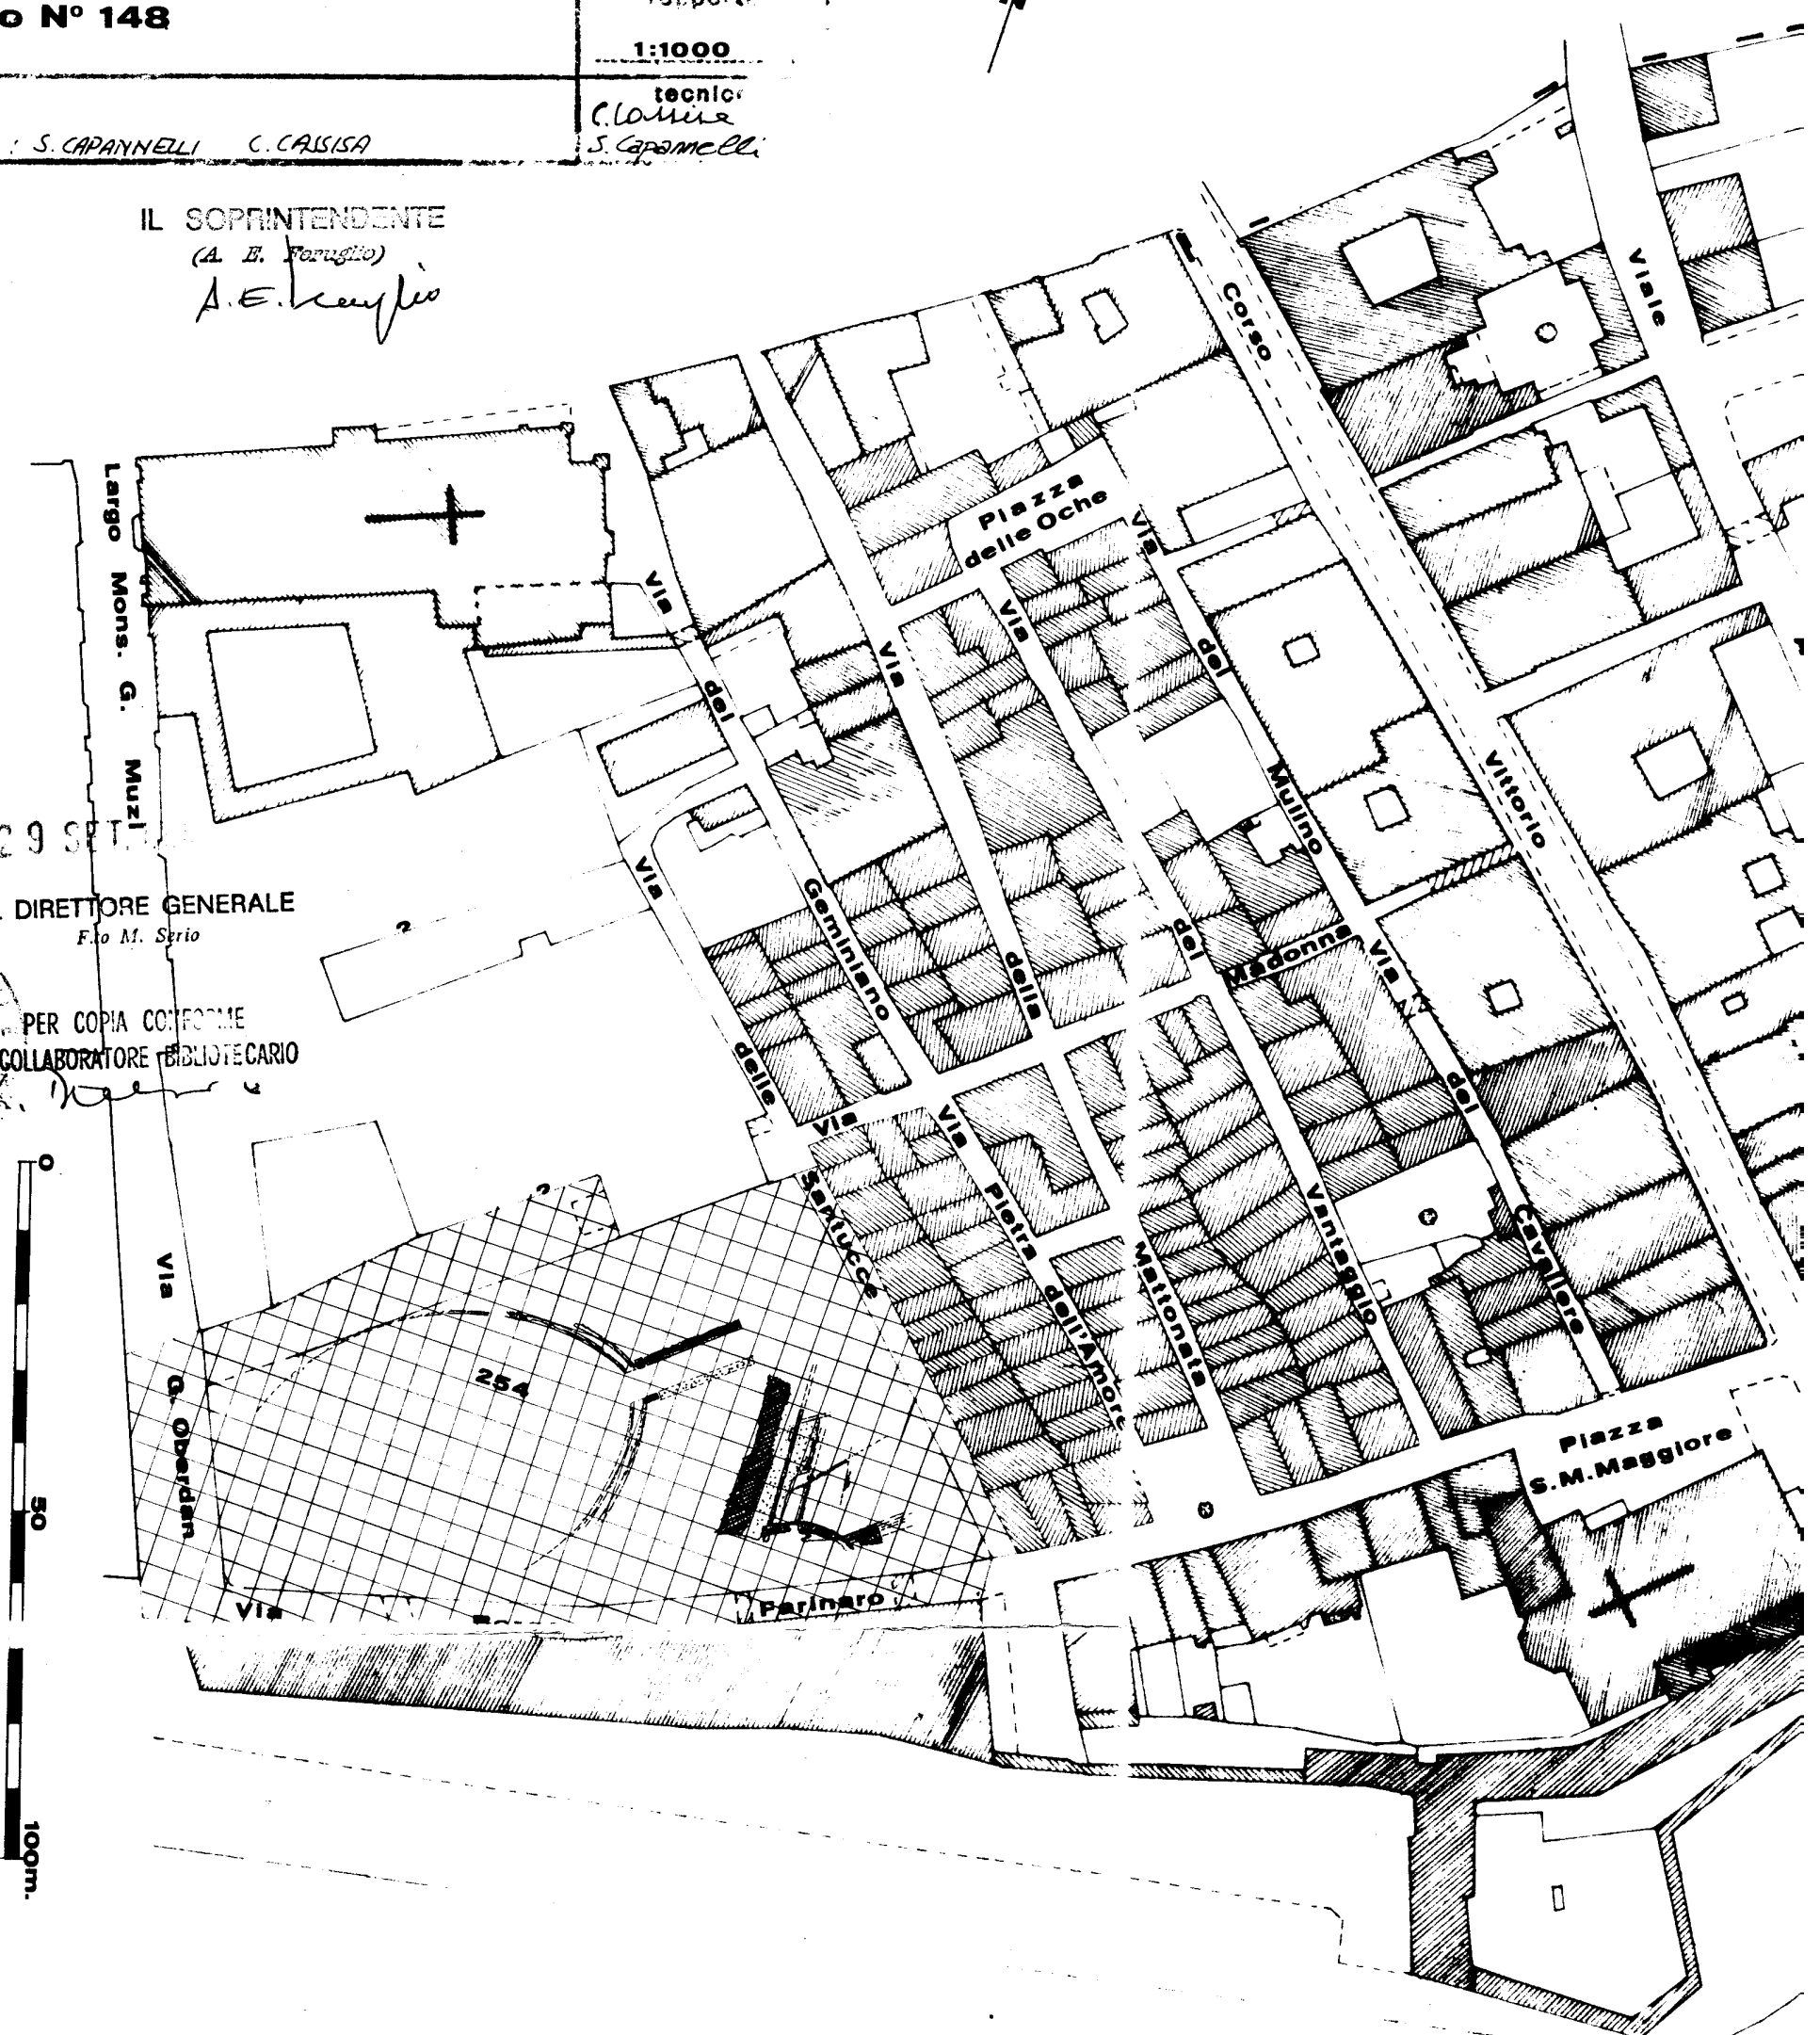

ROMA, II

29 SET

IL DIRETTORE GENERALE
F. M. S. S. S.

PER COPIA CONFORME
IL COLLABORATORE BIBLIOTECARIO

